



# P.L.U.

Plan Local d'Urbanisme


## Commune d'ANTHON

### 4.1.b. Carnet des éléments bâtis et urbains remarquables

Vu pour être annexé  
à la délibération d'approbation  
de l'élaboration du PLU  
en date du 18 mars 2014.


Le Maire,  
Bruno BON



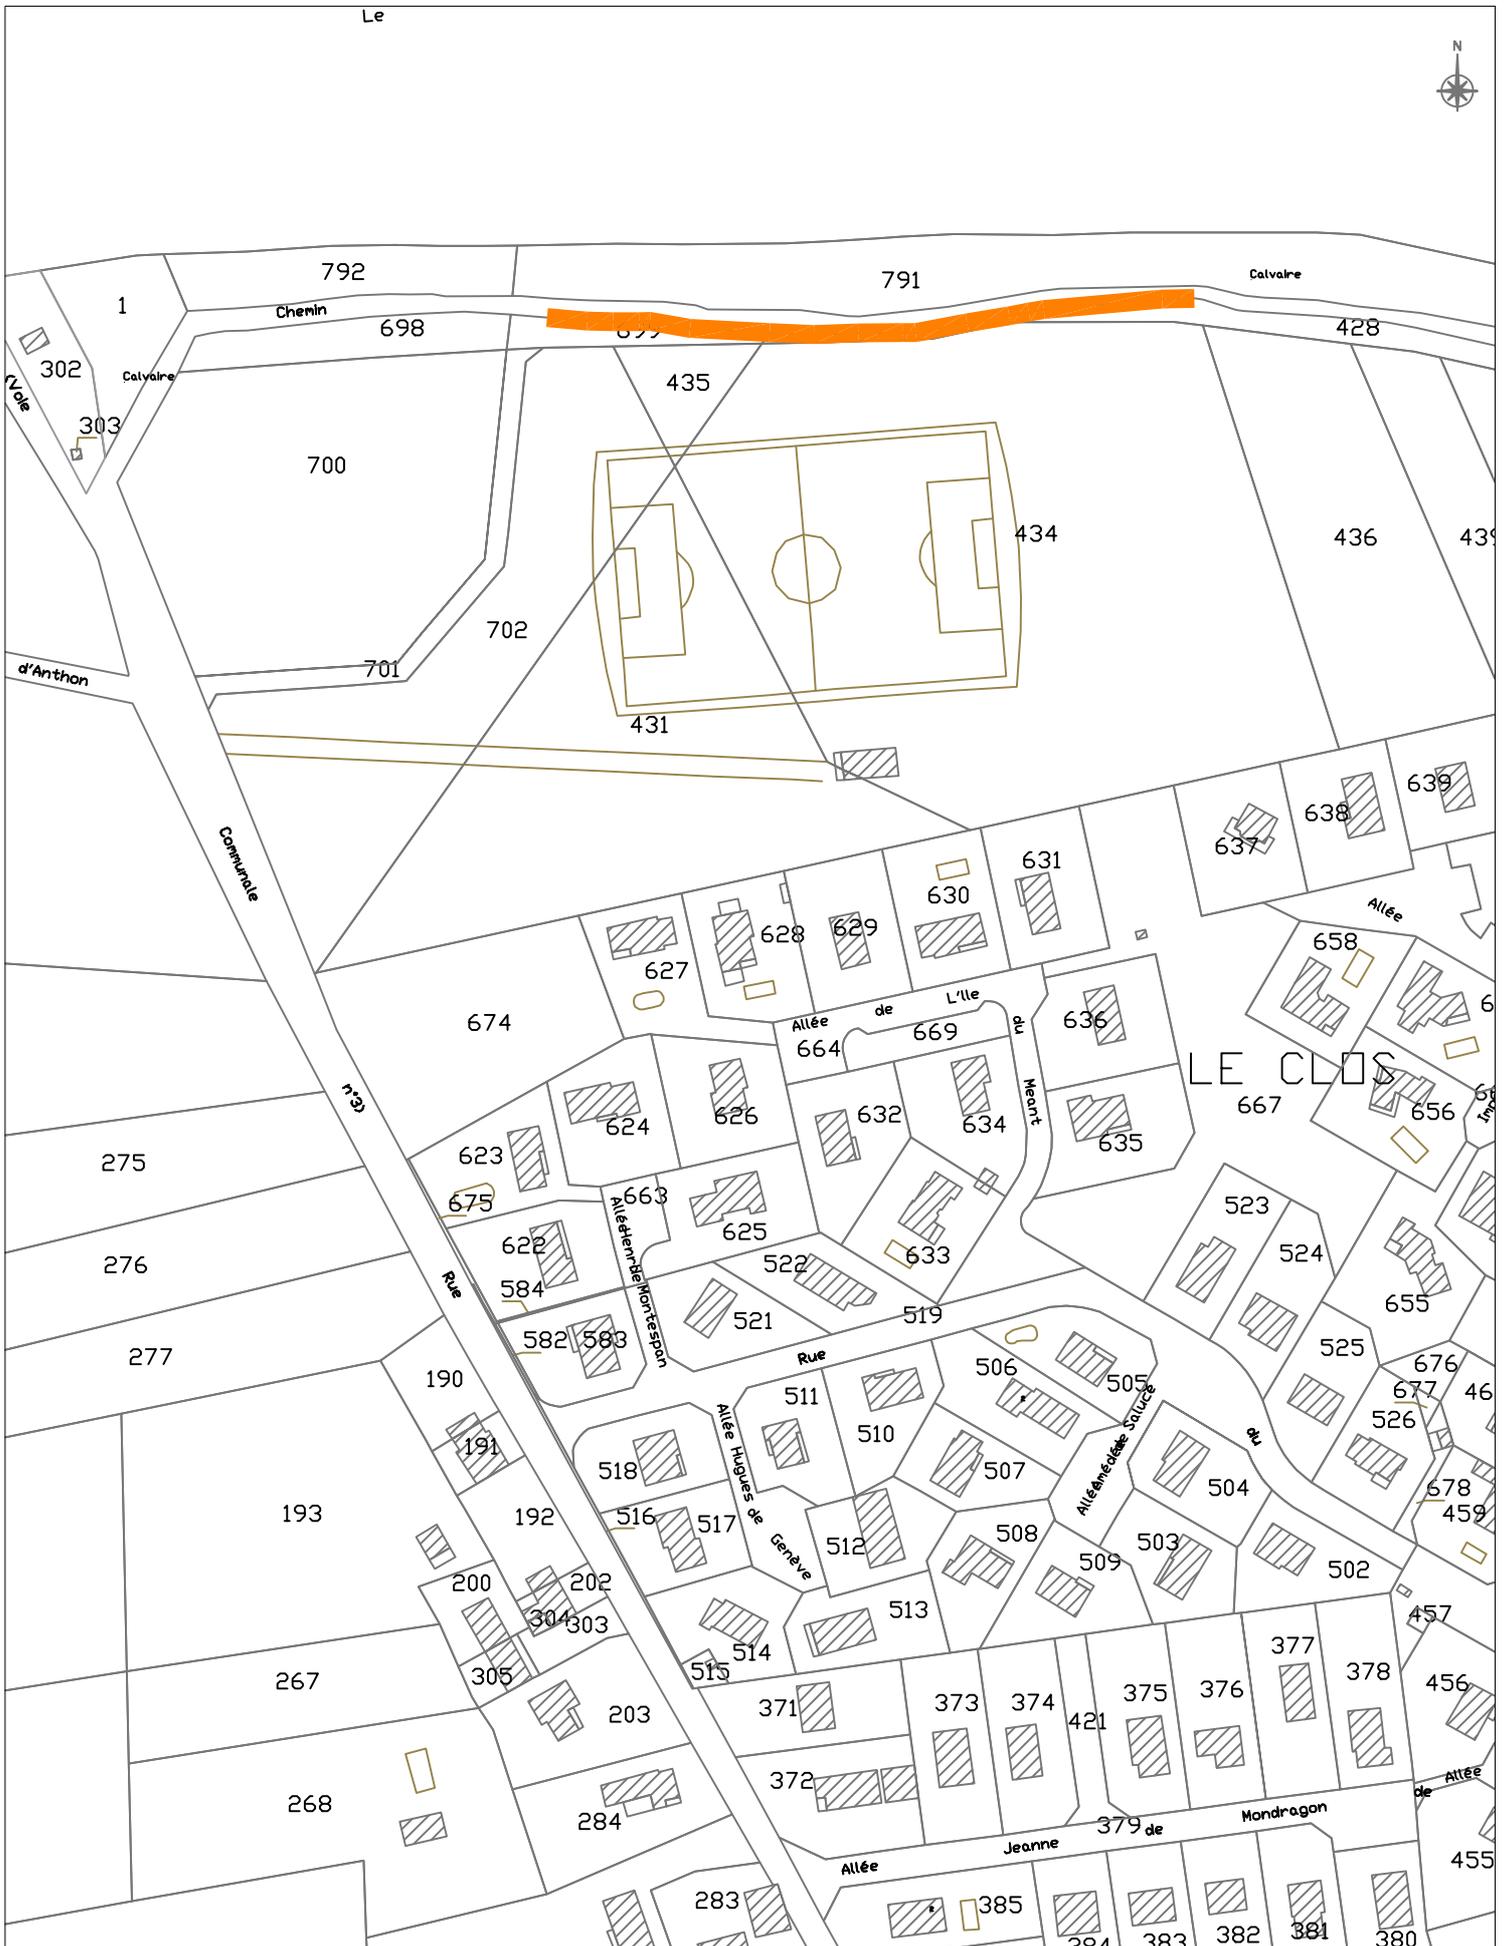

Echelle : 1/2000ème

 Élément urbain remarquable du paysage

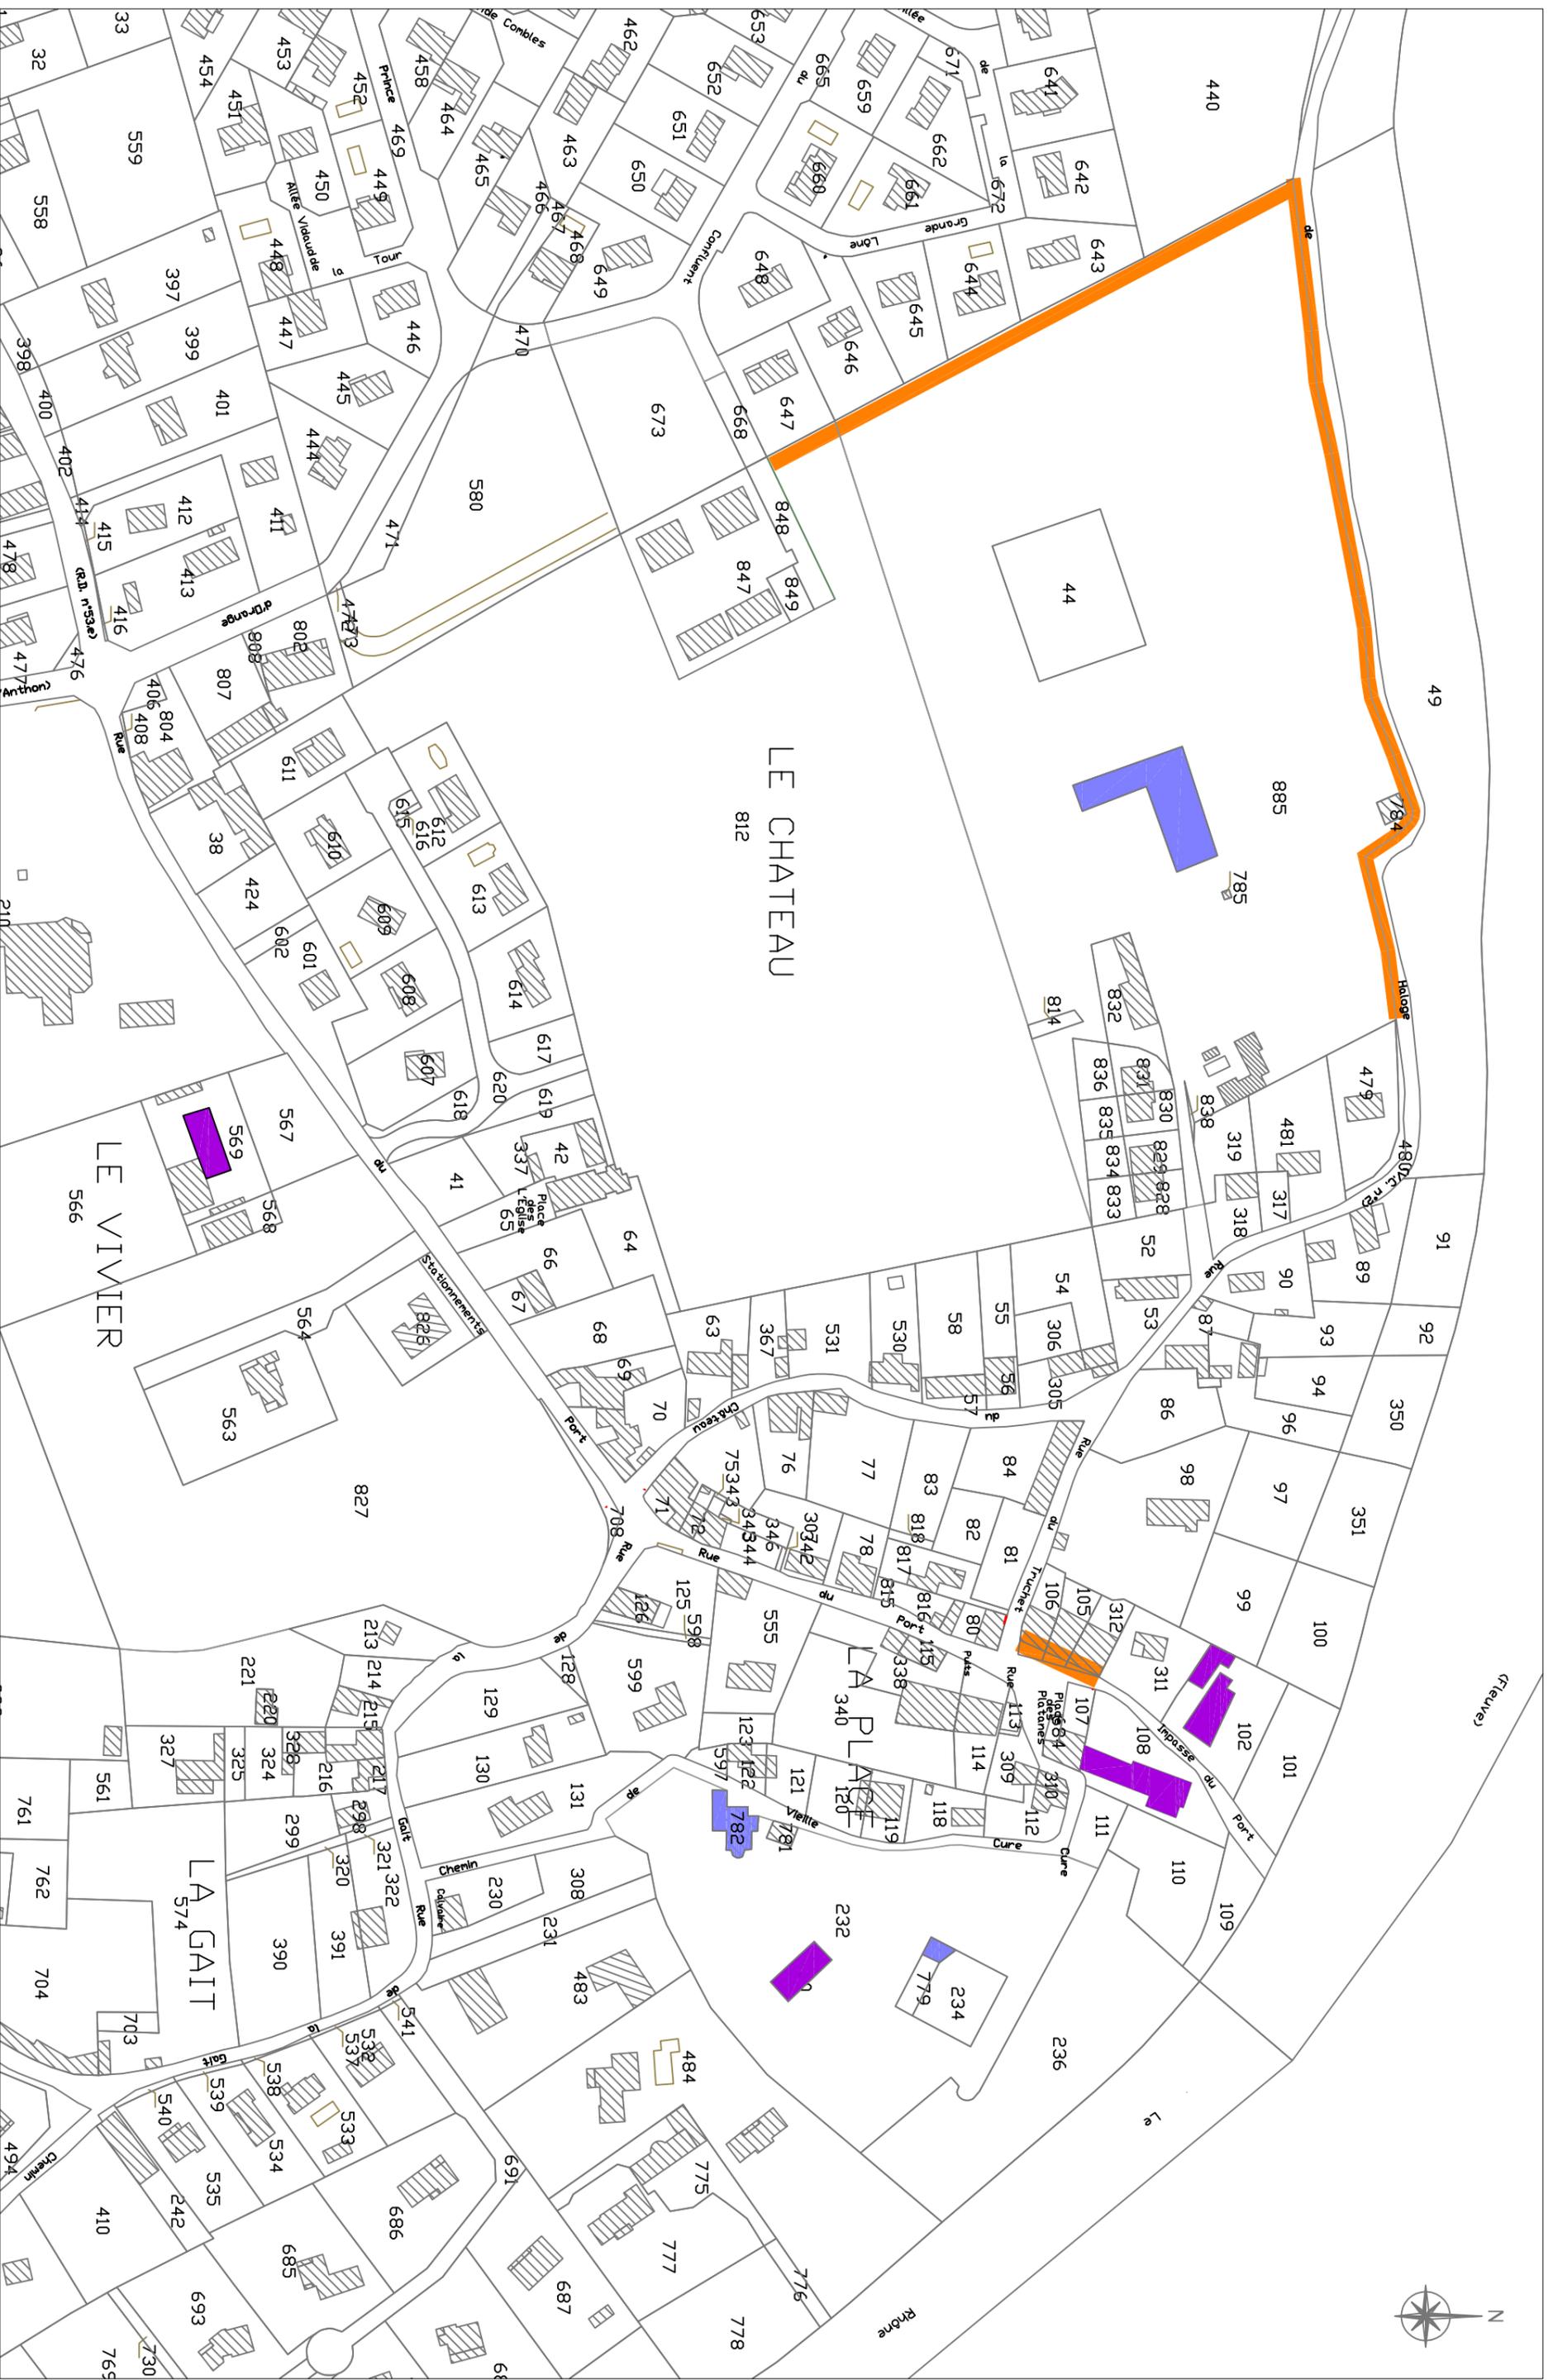

Echelle : 1/2000ème

- Élément bâti remarquable du paysage (C1)
- Élément bâti remarquable du paysage (C2)
- Élément urbain remarquable du paysage